




# LOCAL COMERCIAL EN C/ PASEO DEL FERROCARRIL, ESQUINA C/ MERCEDES VÁZQUEZ MONTADO "LA SIMONA". (JUNTO A ESTACIÓN DE RENFE)

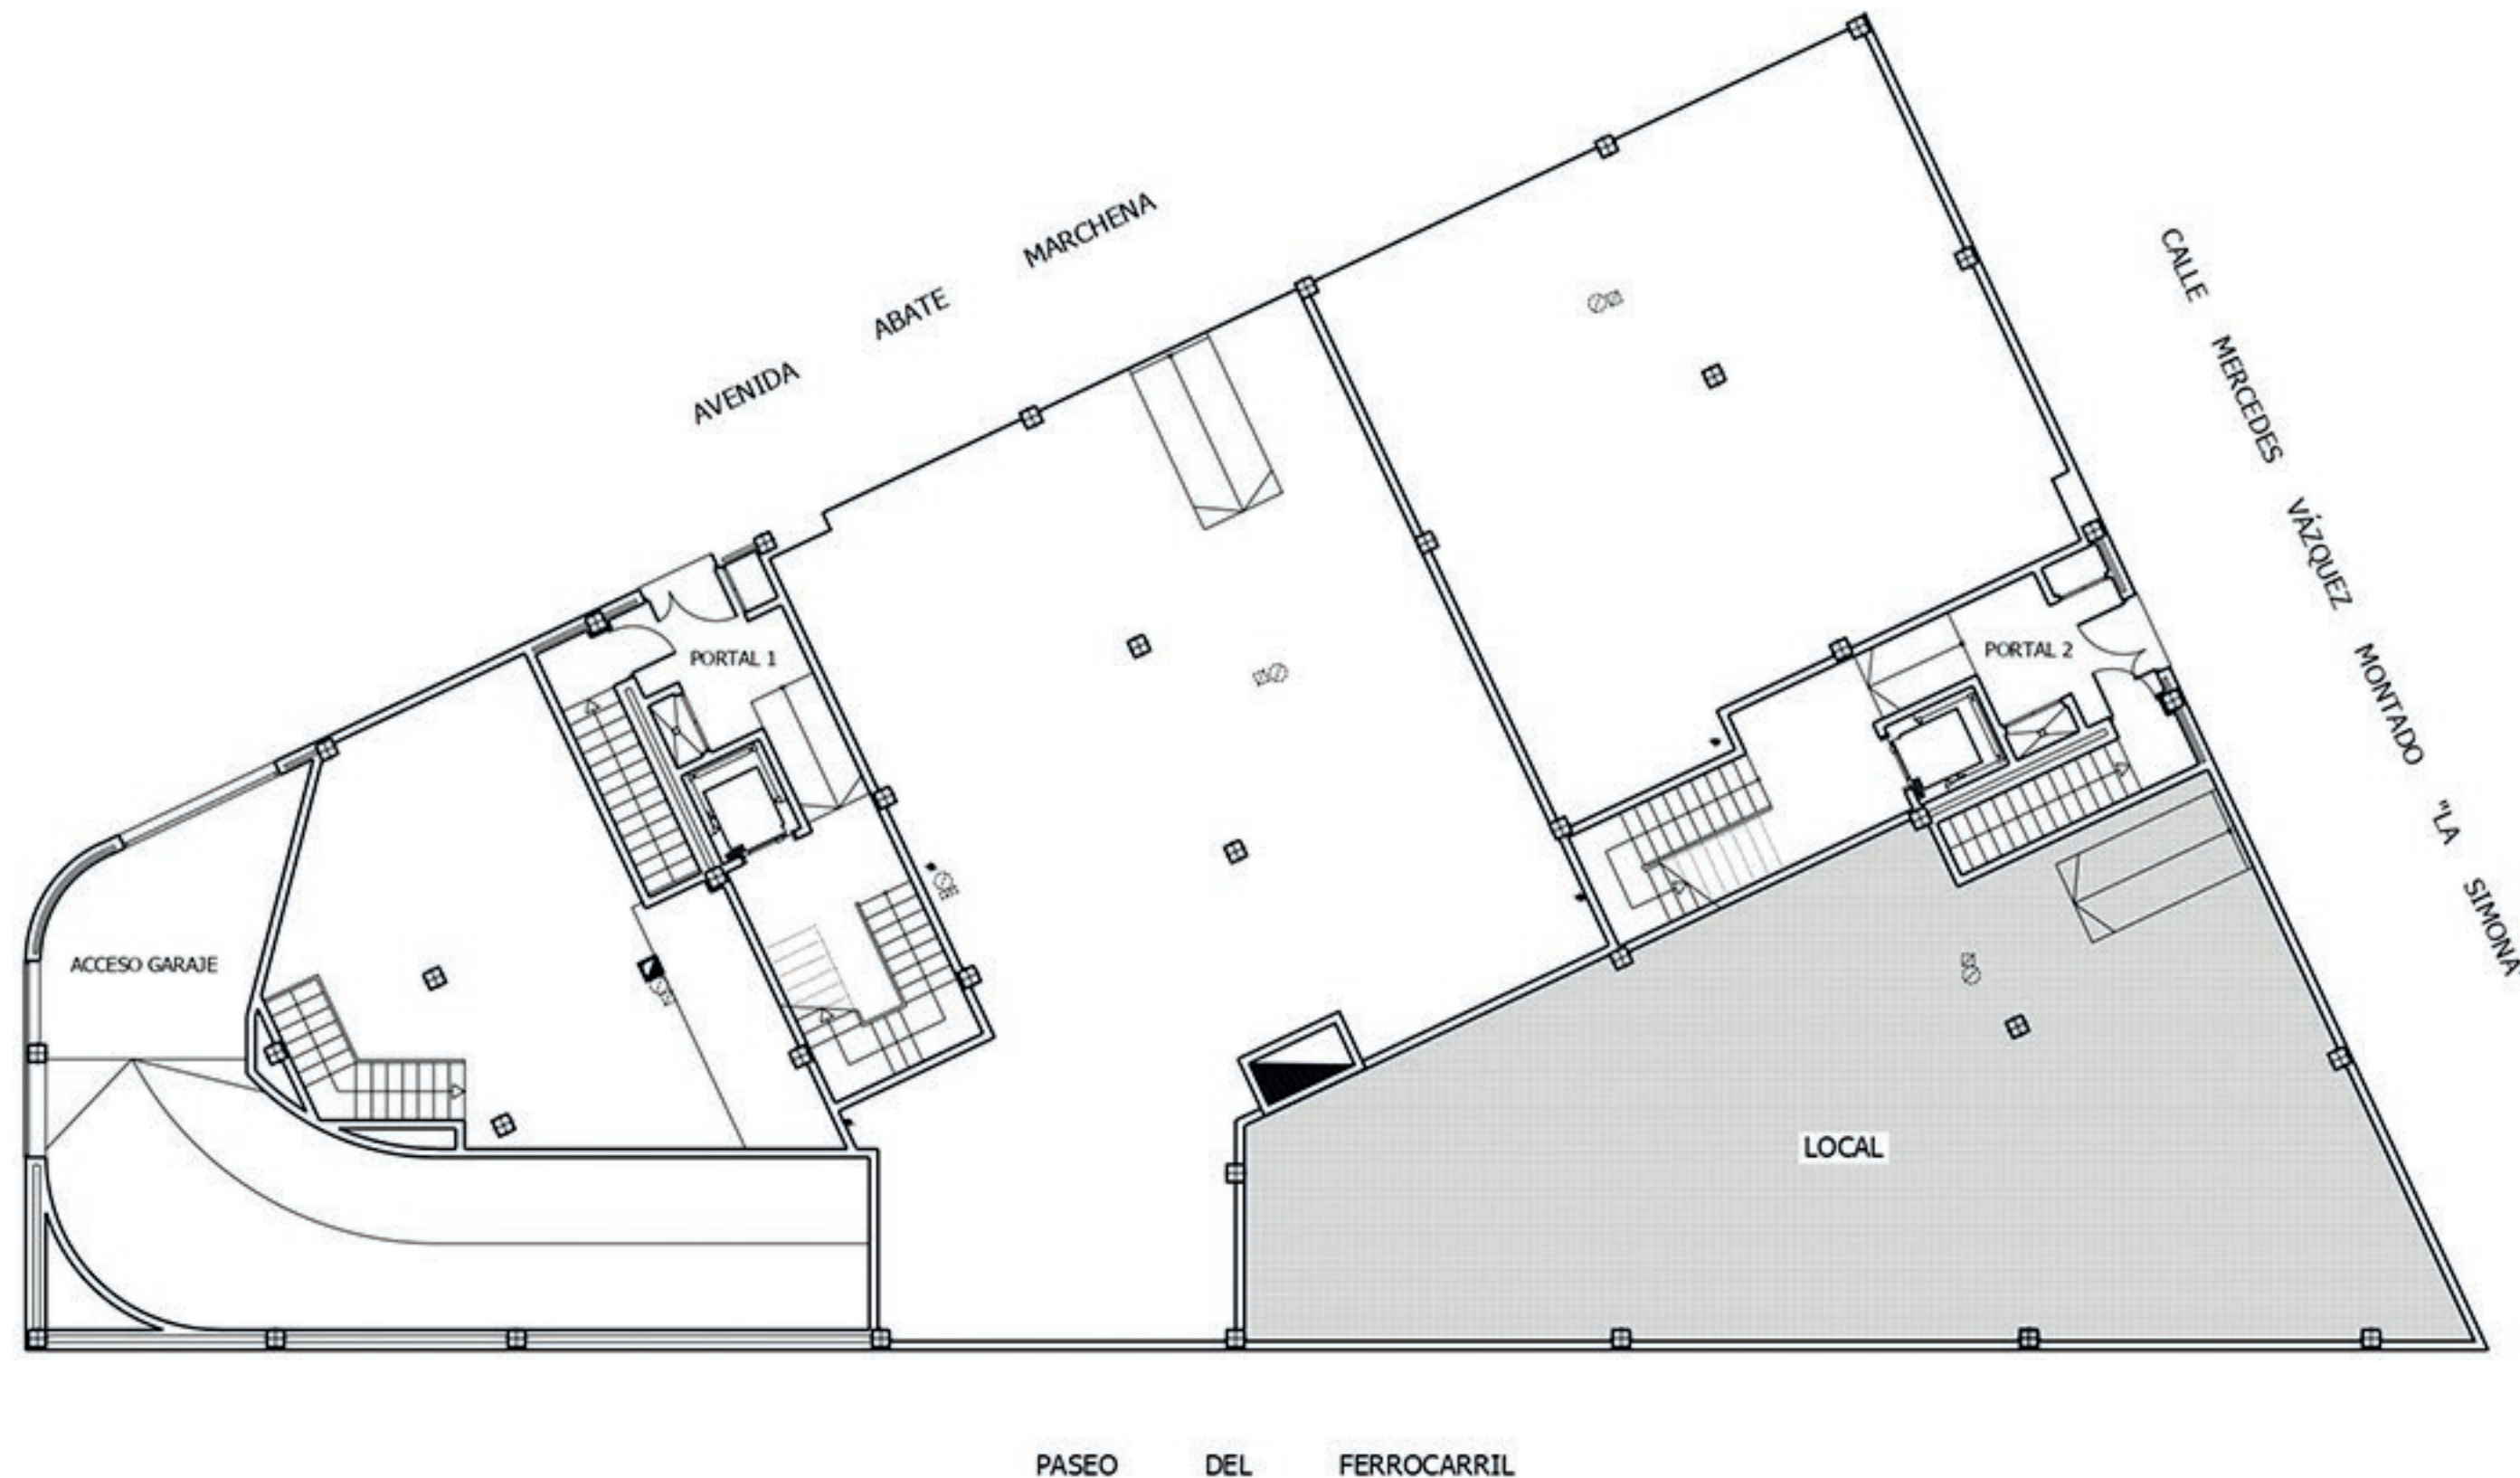

Plaza de Andalucía nº 7, planta 3, módulo 7  
Telf:95 581 90 19 Fax:95 581 91 72  
Los Palacios y Vfca. (Sevilla)

 **SANTALUCÍA**  
Promotora y Constructora s.L.

# LOCAL COMERCIAL EN C/ PASEO DEL FERROCARRIL, ESQUINA C/ MERCEDES VÁZQUEZ MONTADO "LA SIMONA". (JUNTO A ESTACIÓN DE RENFE)

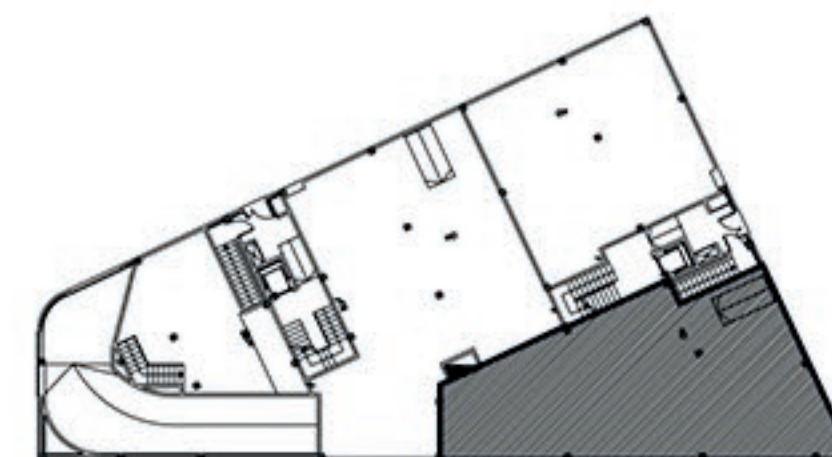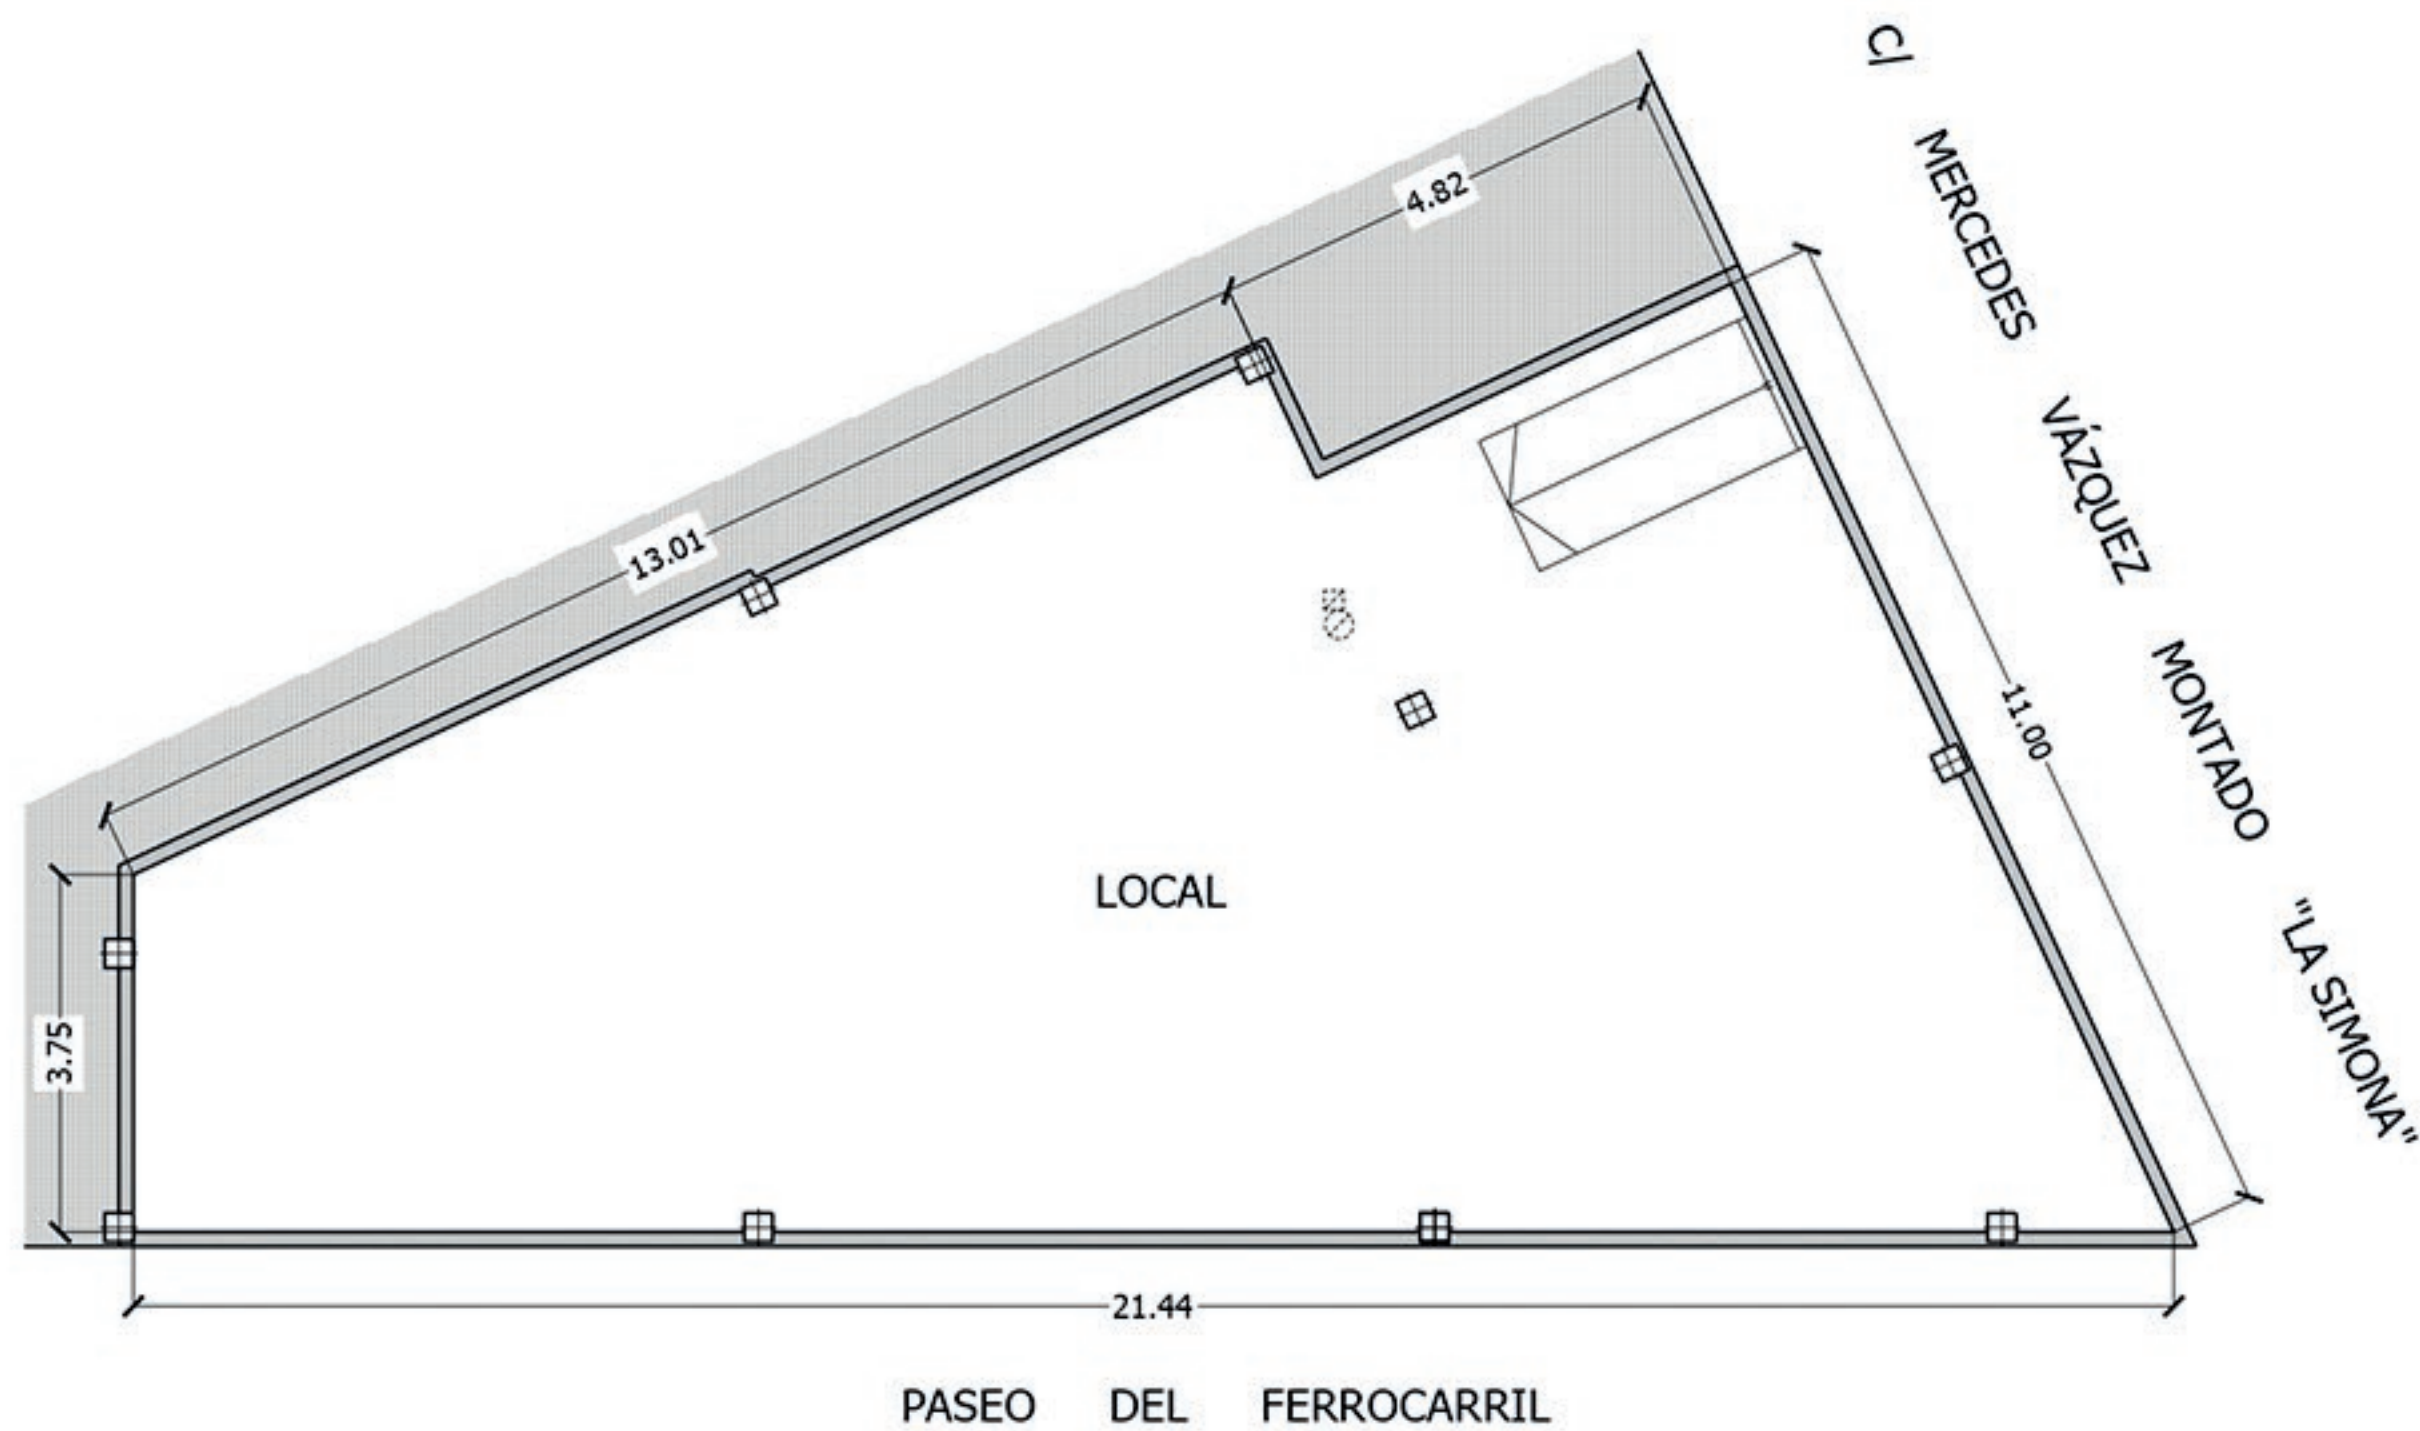

**LOCAL**  
**SUP. CONSTRUIDA: 150,45 m<sup>2</sup>.**  
**ESCALA 1/100**